


GOSTAR

CAMP

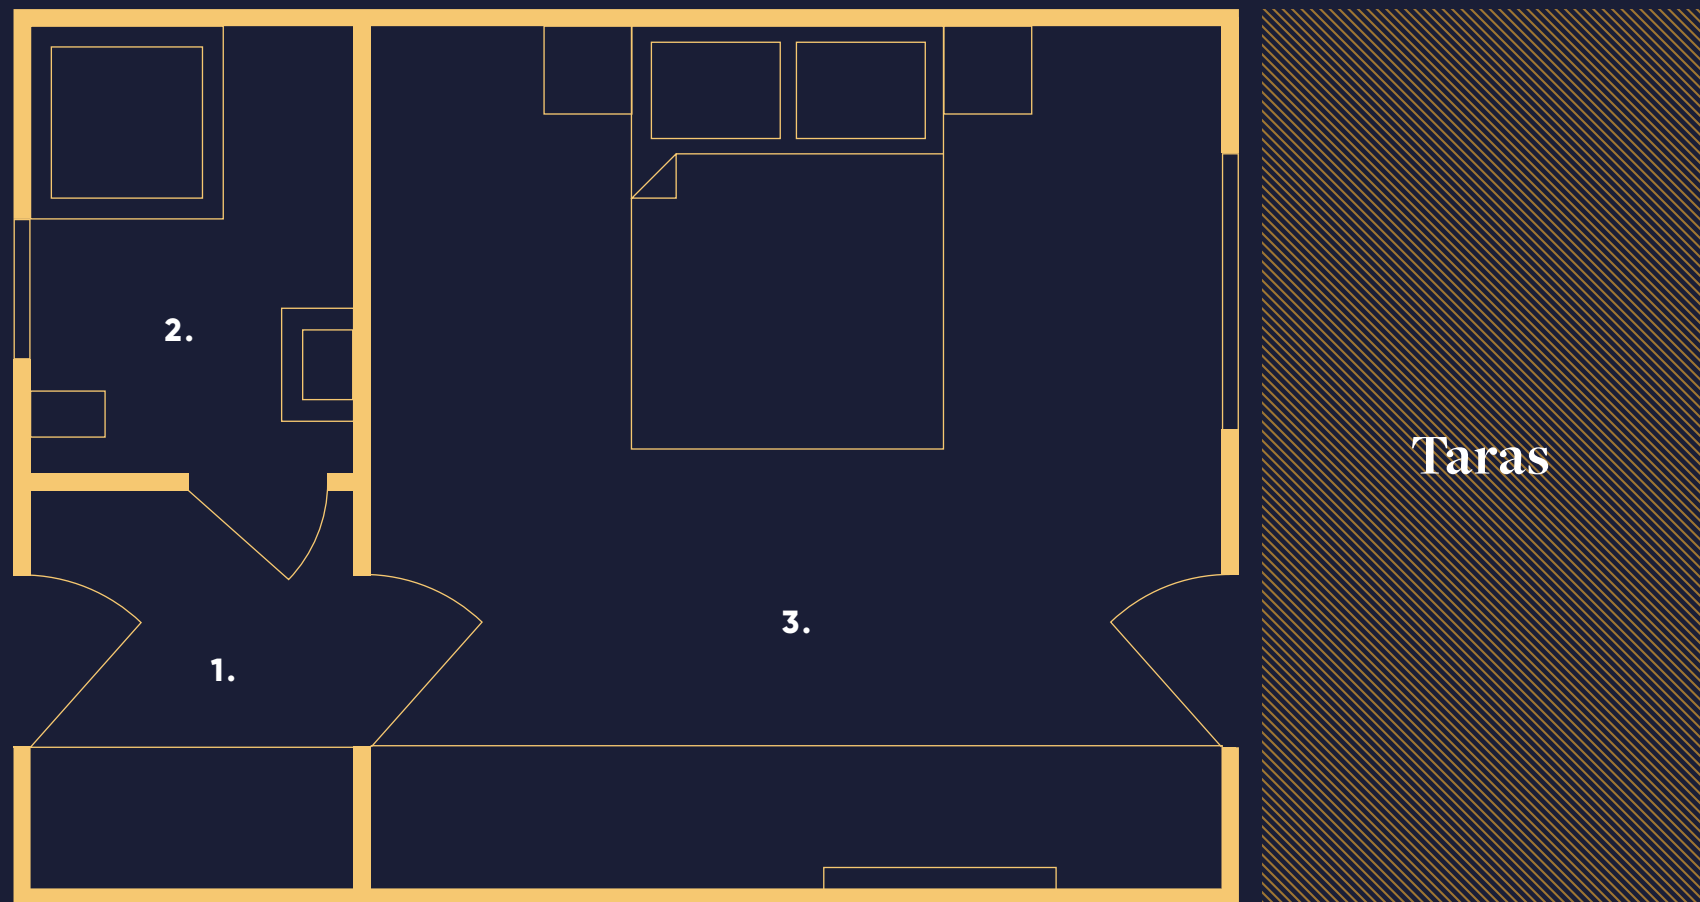


Powierzchnia całkowita: **29,32 m²**

Kartę niniejszą opracowano na podstawie projektu budowlanego i ma ona charakter informacyjny. Nie jest wiernym odwzorowaniem lokalu, który ma powstać, nie stanowi też jego wiążącego opisu technicznego. Celem opracowania karty jest określenie położenia pomieszczeń lokalu rozrysowanych na podstawie projektu budowlanego. Podane powierzchnie i wymiary uwzględniają wykończenie ścian (tzn. tynki wewnętrzne). W trakcie dalszego projektowania oraz w fazie realizacji inwestycji mogą wystąpić niewielkie zmiany w stosunku do informacji zawartych na tej karcie.

Parter

Pokój 3

1. Przedpokój 3,99 m²
2. Łazienka 4,50 m²
3. Pokój 20,83 m²

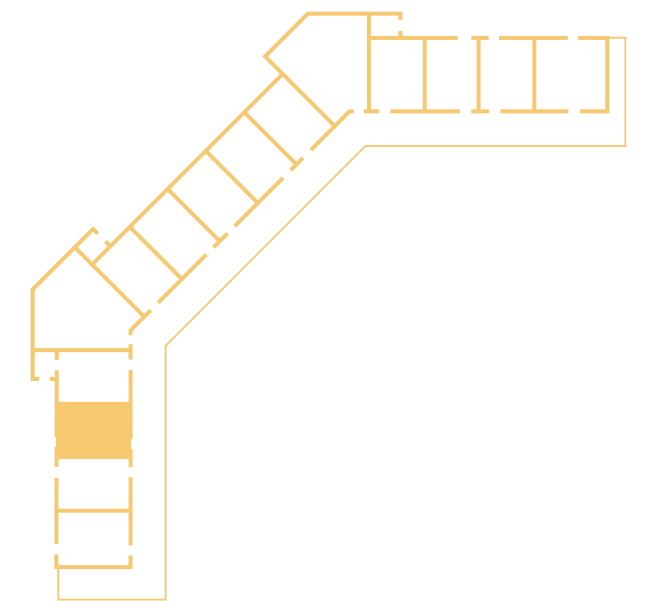

GOINVEST

ul. Śniadeckich 10
00-656 Warszawa
www.goinvest.pl